M-ARK-0-01

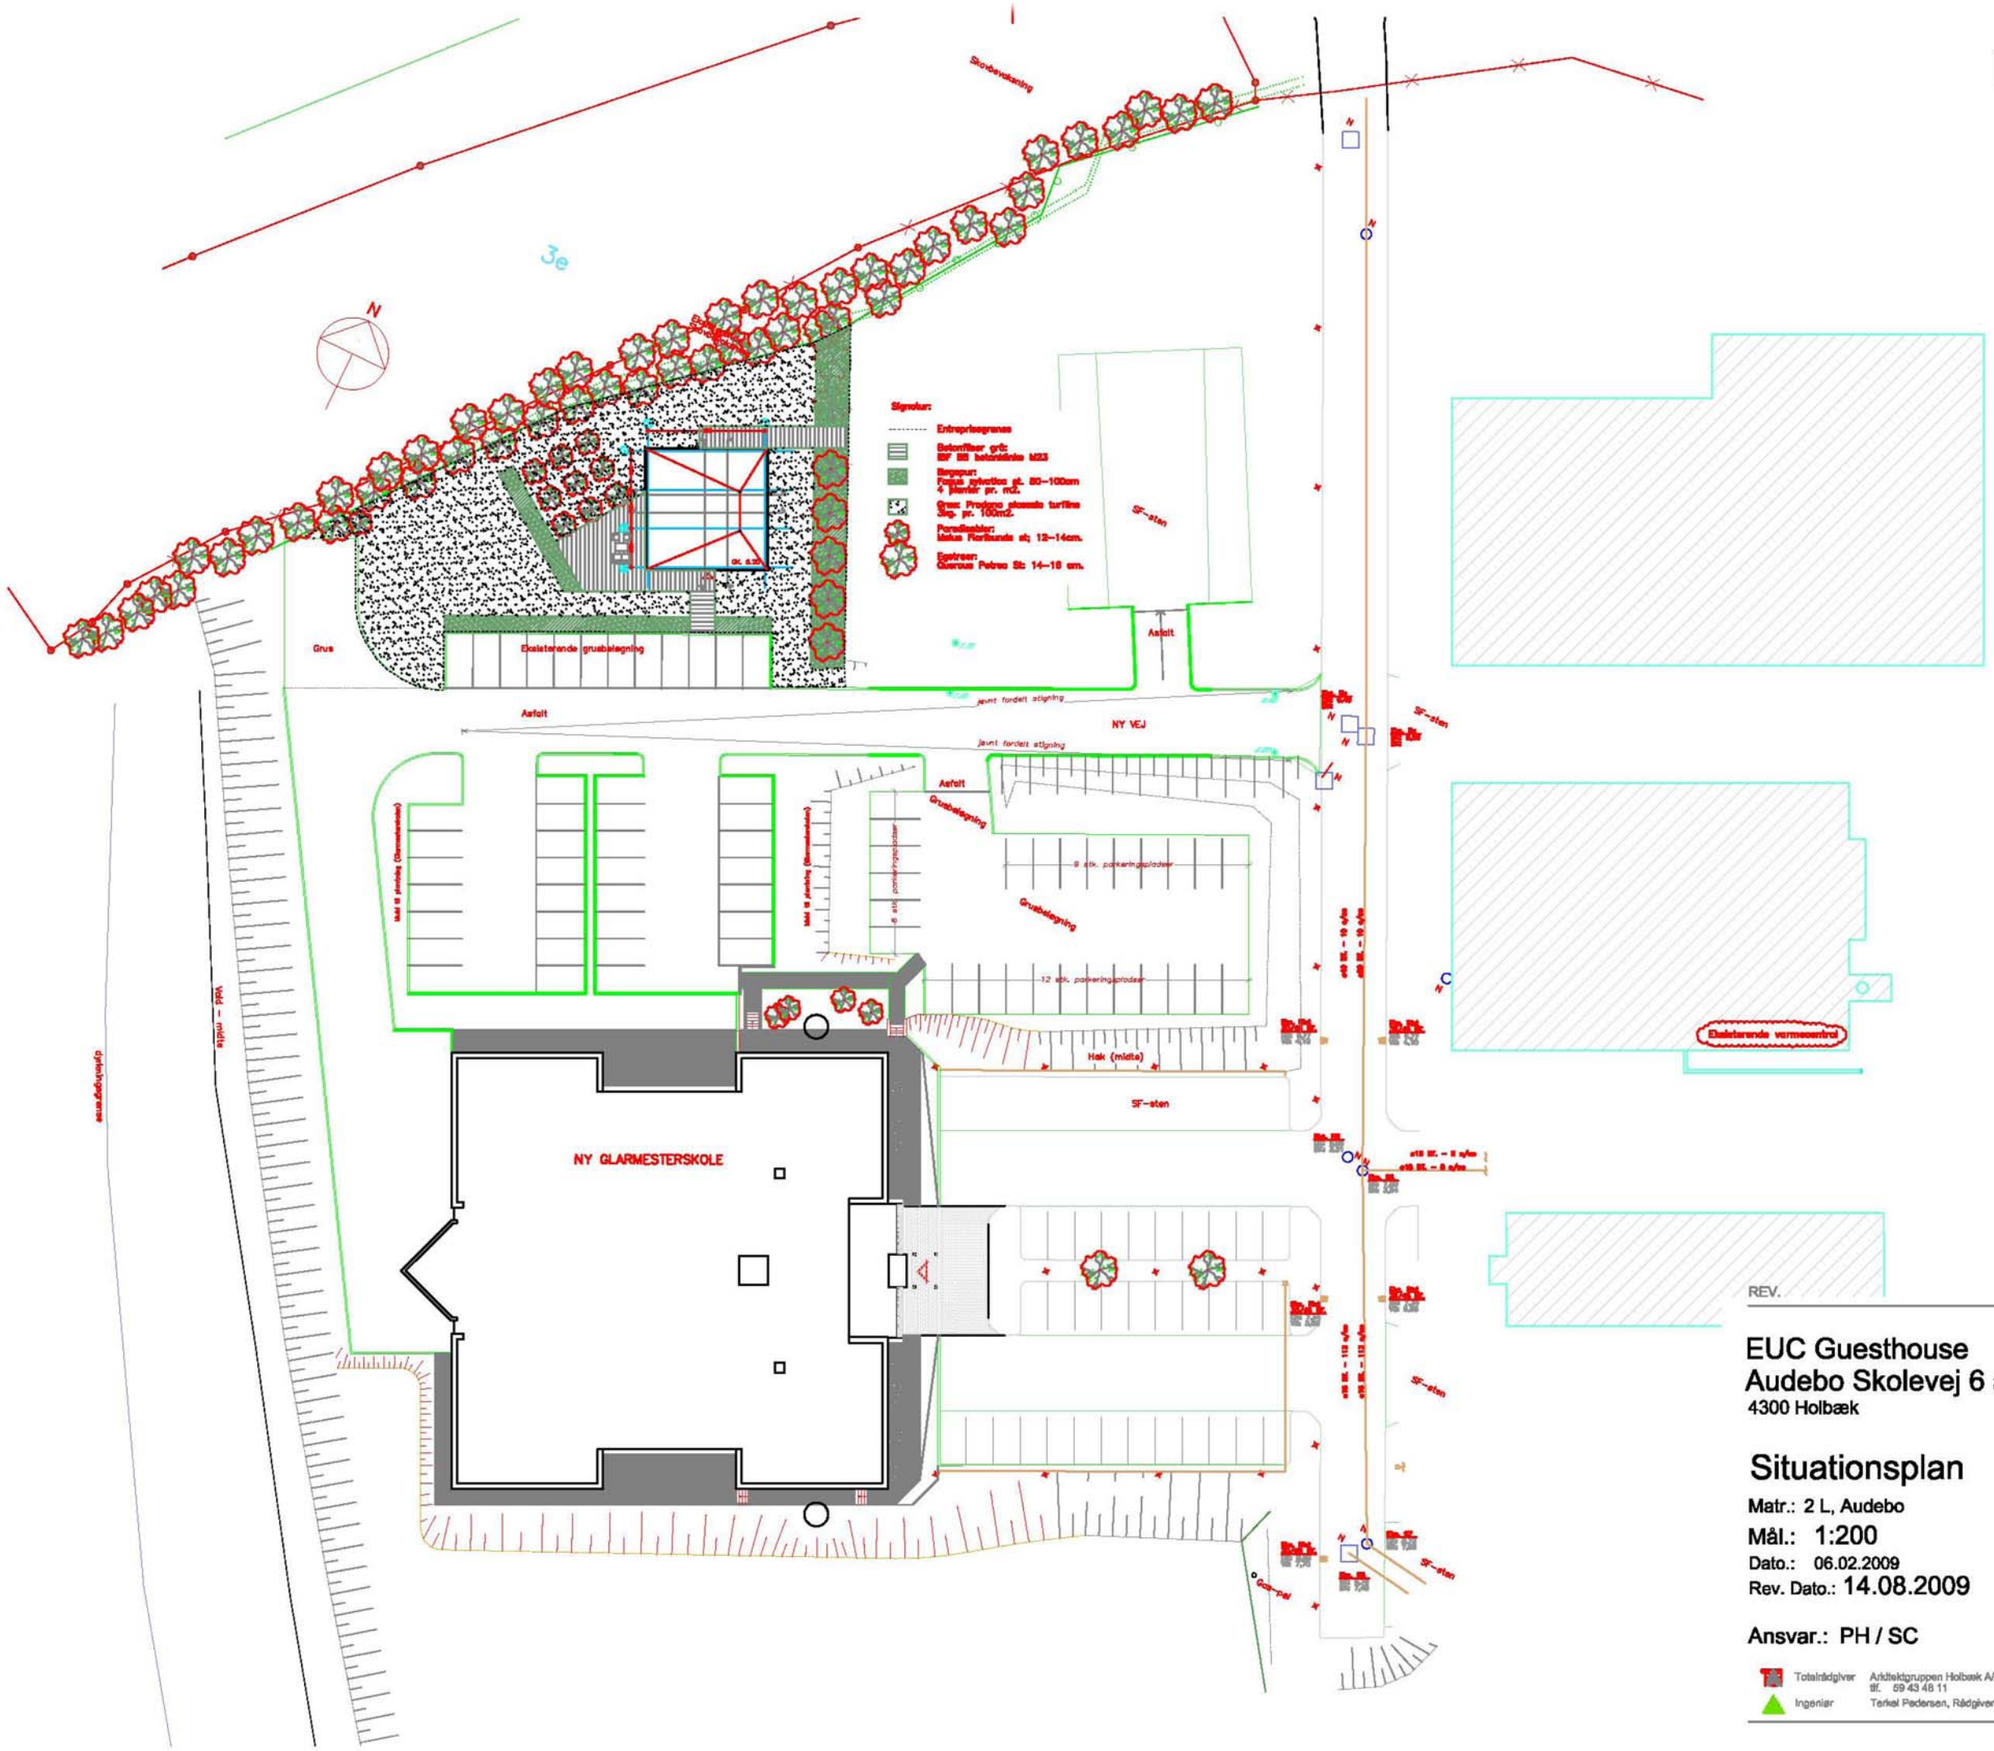


EUC Guesthouse
Audebo Skolevej 6 a-b
4300 Holbæk

REV. A

M-ARK-0-01

## Situationsplan

Matr.: 2 L, Audebo

Mål.: 1:200

Dato.: 06.02.2009

Rev. Dato.: 14.08.2009

Ansvar.: PH / SC

Sag nr.. 08-395

Totalrådgiver Arkitektgruppen Holbæk A/S tlf. 59 43 48 11 Ahlgade 40 A, 4300 Holbæk mail: holbaek@arkitektgruppen.as
Ingeniør Tørkel Pedersen, Rådgivende ingeniør ApS Roskildevej 13C, 4300 Holbæk